

令和2年10月 提出

設 計 書

- 1 件名

公益財団法人横浜市建築保全公社事務所移転に係る什器等購入
- 2 納入場所

横浜市中区相生町3丁目56番地1 KDX横浜関内ビル6階及び7階
- 3 納入期間

令和3年1月4日から令和3年1月8日まで
- 4 契約区分

☒確定契約

☐概算契約
- 6 部分払い

☐する(回以内)

☒しない
- 5 概要

必要な什器等を購入する。

購入代金額 ¥

(内訳)

(価格) ¥

(消費税及び地方消費税相当額) ¥

名 称	摘 要	数 量	単 位	単 価	金 額	備 考
オカムラ SDVデスク 片袖机 3段 1100W700D700H ライトスモーク (DS15VP MB51)		59	台			製品指定
オカムラ SDVデスク 両袖 SDVデスク 両袖 1600W800D700H ライトスモーク (DS05VA MB51)		12	台			同等品可
オカムラ スラート, 可動肘, ロー, グレーシェル ハンガー なし, 樹脂脚, ナイロン 615W582D845H ミディアムブルー (C381GR FSF3)		1	脚			同等品可
オカムラ スラート, 肘なし, ロー, グレーシェル ハンガー なし, 樹脂脚, ナイロン 482W582D845H ミディアムブルー (C331GR FSF3)		1	脚			同等品可
オカムラ SDVデスク 脇机 3F2 400W700D700H ライトスモーク (DS33VI MB51)		61	台			製品指定
オカムラ ポジット クロス+ アッパースクリーン アッパース クリーンセットパネルクロス 700W1420H ペールペーシェ (NXA0AD FFD3)		10	枚			同等品可
オカムラ ポジット クロス+ アッパースクリーン アッパース クリーンセットパネルクロス 800W1420H ペールペーシェ (NXA0AE FFD3)		2	枚			同等品可
オカムラ ポジット クロス+ アッパースクリーン アッパース クリーンセットパネルクロス 900W1420H ペールペーシェ (NXA0AF FFD3)		10	枚			同等品可
オカムラ ポジット 直線連結 材セット 1120H コクシヨククロメート (NX80AA T12)		9	個			同等品可
オカムラ ポジット 90度連結 材セット 1120H スキップシルバー (NX81AA Z637)		1	個			同等品可
オカムラ ポジット T型連結材 セット 1120H スキップシルバー (NX82AA Z637)		1	個			同等品可
オカムラ ポジット エンドカ バー1120H 1120H スキップシルバー (NX861Y Z637)		19	個			同等品可

オカムラ ポジット 壁面調整 材壁側 1120H スキップシルバー (NX8G1P Z637)		3	個			同等品可
オカムラ ポジット クロスパネ ル 直線パネルクロス 700W1720H ペールパーシェ (NX10ED FFD3)		6	枚			同等品可
オカムラ ポジット 直線連結 材セット 1720H コクショククロメー (NX80AD T12)		3	個			同等品可
オカムラ ポジット エンドカ バー1720H 1720H スキップシルバー (NX864Y Z637)		3	個			同等品可
オカムラ ポジット 壁面調整 材壁側 1720H スキップシルバー (NX8G4P Z637)		3	個			同等品可
オカムラ ポジット 安定脚両 面用 スキップグレー (NX90AA G636)		19	個			同等品可
オカムラ フラプター シル バー脚 棚板無 幕板付 1800W450D720H ホワイト (81F1AA MG99)		31	台			同等品可
オカムラ ルナ ネスティング 肘無 背パッド無 ブラック シェル シルバーフレーム ナ イロン双輪 560W560D820H440SH (81S1CA FSG2)		36	脚			同等品可
オカムラ Livesミーティング テーブル T字脚天板固定/ 矩形 1200×750×720 1200W750D720H ホワイト/ホワイト (87AFAP MDA7)		8	台			同等品可
オカムラ レクトライン収納 3 枚引違い書庫 900W450D1050H ライトスモーク (4B43ZL Z13)		17	台			同等品可
オカムラ レクトライン収納 両 開き書庫 フラットヒンジ仕様 900W450D2100H ライトスモーク (4B88ZF Z13)		4	台			同等品可
オカムラ レクトライン収納 シ ングルベース 900W450D50H ライトスモーク (4B92ZZ Z13)		21	台			同等品可
オカムラ レクトライン収納 ラ テラル3段 900W450D1100H ライトスモーク (4B73ZC Z13)		18	台			同等品可

オカムラ レクトライン収納 2 枚引違い書庫 900W450D1050H ライトスモーク (4B43ZZ Z13)		8	台			同等品可
オカムラ レクトライン収納 両 開き書庫 フラットヒンジ仕様 900W450D1050Hライトスモーク (4B33ZF Z13)		10	台			同等品可
オカムラ FZロッカー 3人用 シリンダー錠 900W515D1790H ライトスモーク (4573FZ Z13)		5	台			同等品可
オカムラ FZロッカー 3人用 上置き 900W515D450H ライトスモーク (45703F Z13)		5	台			同等品可
オカムラ グレースライン 両袖 机(受) 1800W800D720H プライズウッド ダーク (DX06ZZ MX63)		1	台			同等品可
オカムラ グレースライン ワー ドローブ 600W450D1800H プライズウッド ダーク (DX06AZ MBV3)		1	台			同等品可
合計						
消費税及び地方消費税相当額						
合計						

什器等購入仕様書

1 件名

公益財団法人横浜市建築保全公社事務所移転に係る什器等購入

2 概要

必要な什器を搬入する。

3 納入場所

横浜市中区相生町3丁目56番地1 KDX横浜関内ビル6階及び7階

4 納入期間

令和3年1月4日から令和3年1月8日まで

作業日時については、公社担当者と調整の上実施すること。

5 業務内容

内訳書に記載されている什器等の搬入及び設置

H1500mm以上の什器は必要に応じ耐震固定等を行うこと。

納入先のレイアウトは【別紙1】レイアウト【別紙2】設置什器リスト【別紙3】移転先什器設置図（仮）を予定しているが、設置場所については公社担当者と調整の上実施すること。

(1) 契約金額

契約金額には、現地下見、製品の運搬、養生、搬入・組み立て・設置・据付等、その他調整及び納品確認（品質材料、数量、規格等の妥当性の確認）等を含み、本業務の遂行に必要な経費は全て本契約金額に含まれる。

(2) 納入品

納入品は新品、未使用品であること

(3) 同等品

原則として、例示品の同等品の調達を認める。

- ・同等品とは、寸法・材質が同等以上であることを指し、金額（定価）の下限は、「内訳書」に記載されている参考製品の90%以上とする。
- ・ただし、【別紙2】設置什器リストの①・⑤は製品指定のため、除外とする。

6 注意事項

- (1) 搬入を行う場所の建造物等には相当の保護を行うとともに、破損のないよう十分注意をすること。養生材を固定する場合は、壁面や床面等に十分注意し、塗装等がはがれ落ちないように注意すること。
- (2) 搬入作業終了後には室内及び廊下等の共用部分を点検し、清掃を実施すること。
- (3) 建造物等の破損などの事態が発生したときは、速やかに公社担当者に連絡すること。

7 作業計画書の作成・提出について

- (1) 物品の搬入は契約決定後、速やかに作業計画書を作成・提出し、スケジュールの調整を計ること。作成にあたっては、公社担当者と調整すること。
- (2) 作業計画に変更が生じた場合は、速やかに公社担当者に報告し、その指示に従うこと。

8 作業報告書について

作業の実施状況を写真等に記録し、作業完了後、速やかに報告書を提出すること。

9 損害賠償責任の所在

本業務の実施にあたり諸物品若しくは建造物に破損、紛失などの損害を与えた場合や職員、従業員若しくは第三者に損害を与えた場合には、速やかにその損害の補償・賠償を行うこと。

10 名簿の提出及び作業員の識別

- (1) 受託者は作業日の1週間前までに、作業員の氏名等が記載された作業届を提出すること。
- (2) 作業員は受託者が用意した統一の腕章又は胸章等により、作業員であることが識別できるようにすること。

11 作業前準備

(1) 統括責任者の選任

統括責任者を選任し、公社担当者と常に連絡を取れる体制をとること。

(2) 打合せ

統括責任者は、業務がスムーズに行えるよう、必要に応じて公社担当者と打合せを行うこと。

(3) 搬入経路

物品の搬入は、KDX 横浜関内ビル地下駐車場（高さ 2.4m）より行い、専用エレベーターを使用すること。

(4) 現場確認

現場確認を行う場合は、事前に公社担当者と調整すること。現場確認の時間帯は、原則として平日の午前9時から午後5時までとする。


12 その他

- (1) 従事する作業員は、その作業に十分な知識・技術を持つものを相当数配置すること。
- (2) 仕様書に定めのない事項や過不足、疑問点等が発生した場合は、公社担当者と協議すること。



【別紙1】
レイアウト

6階平面図 縮尺：1/100

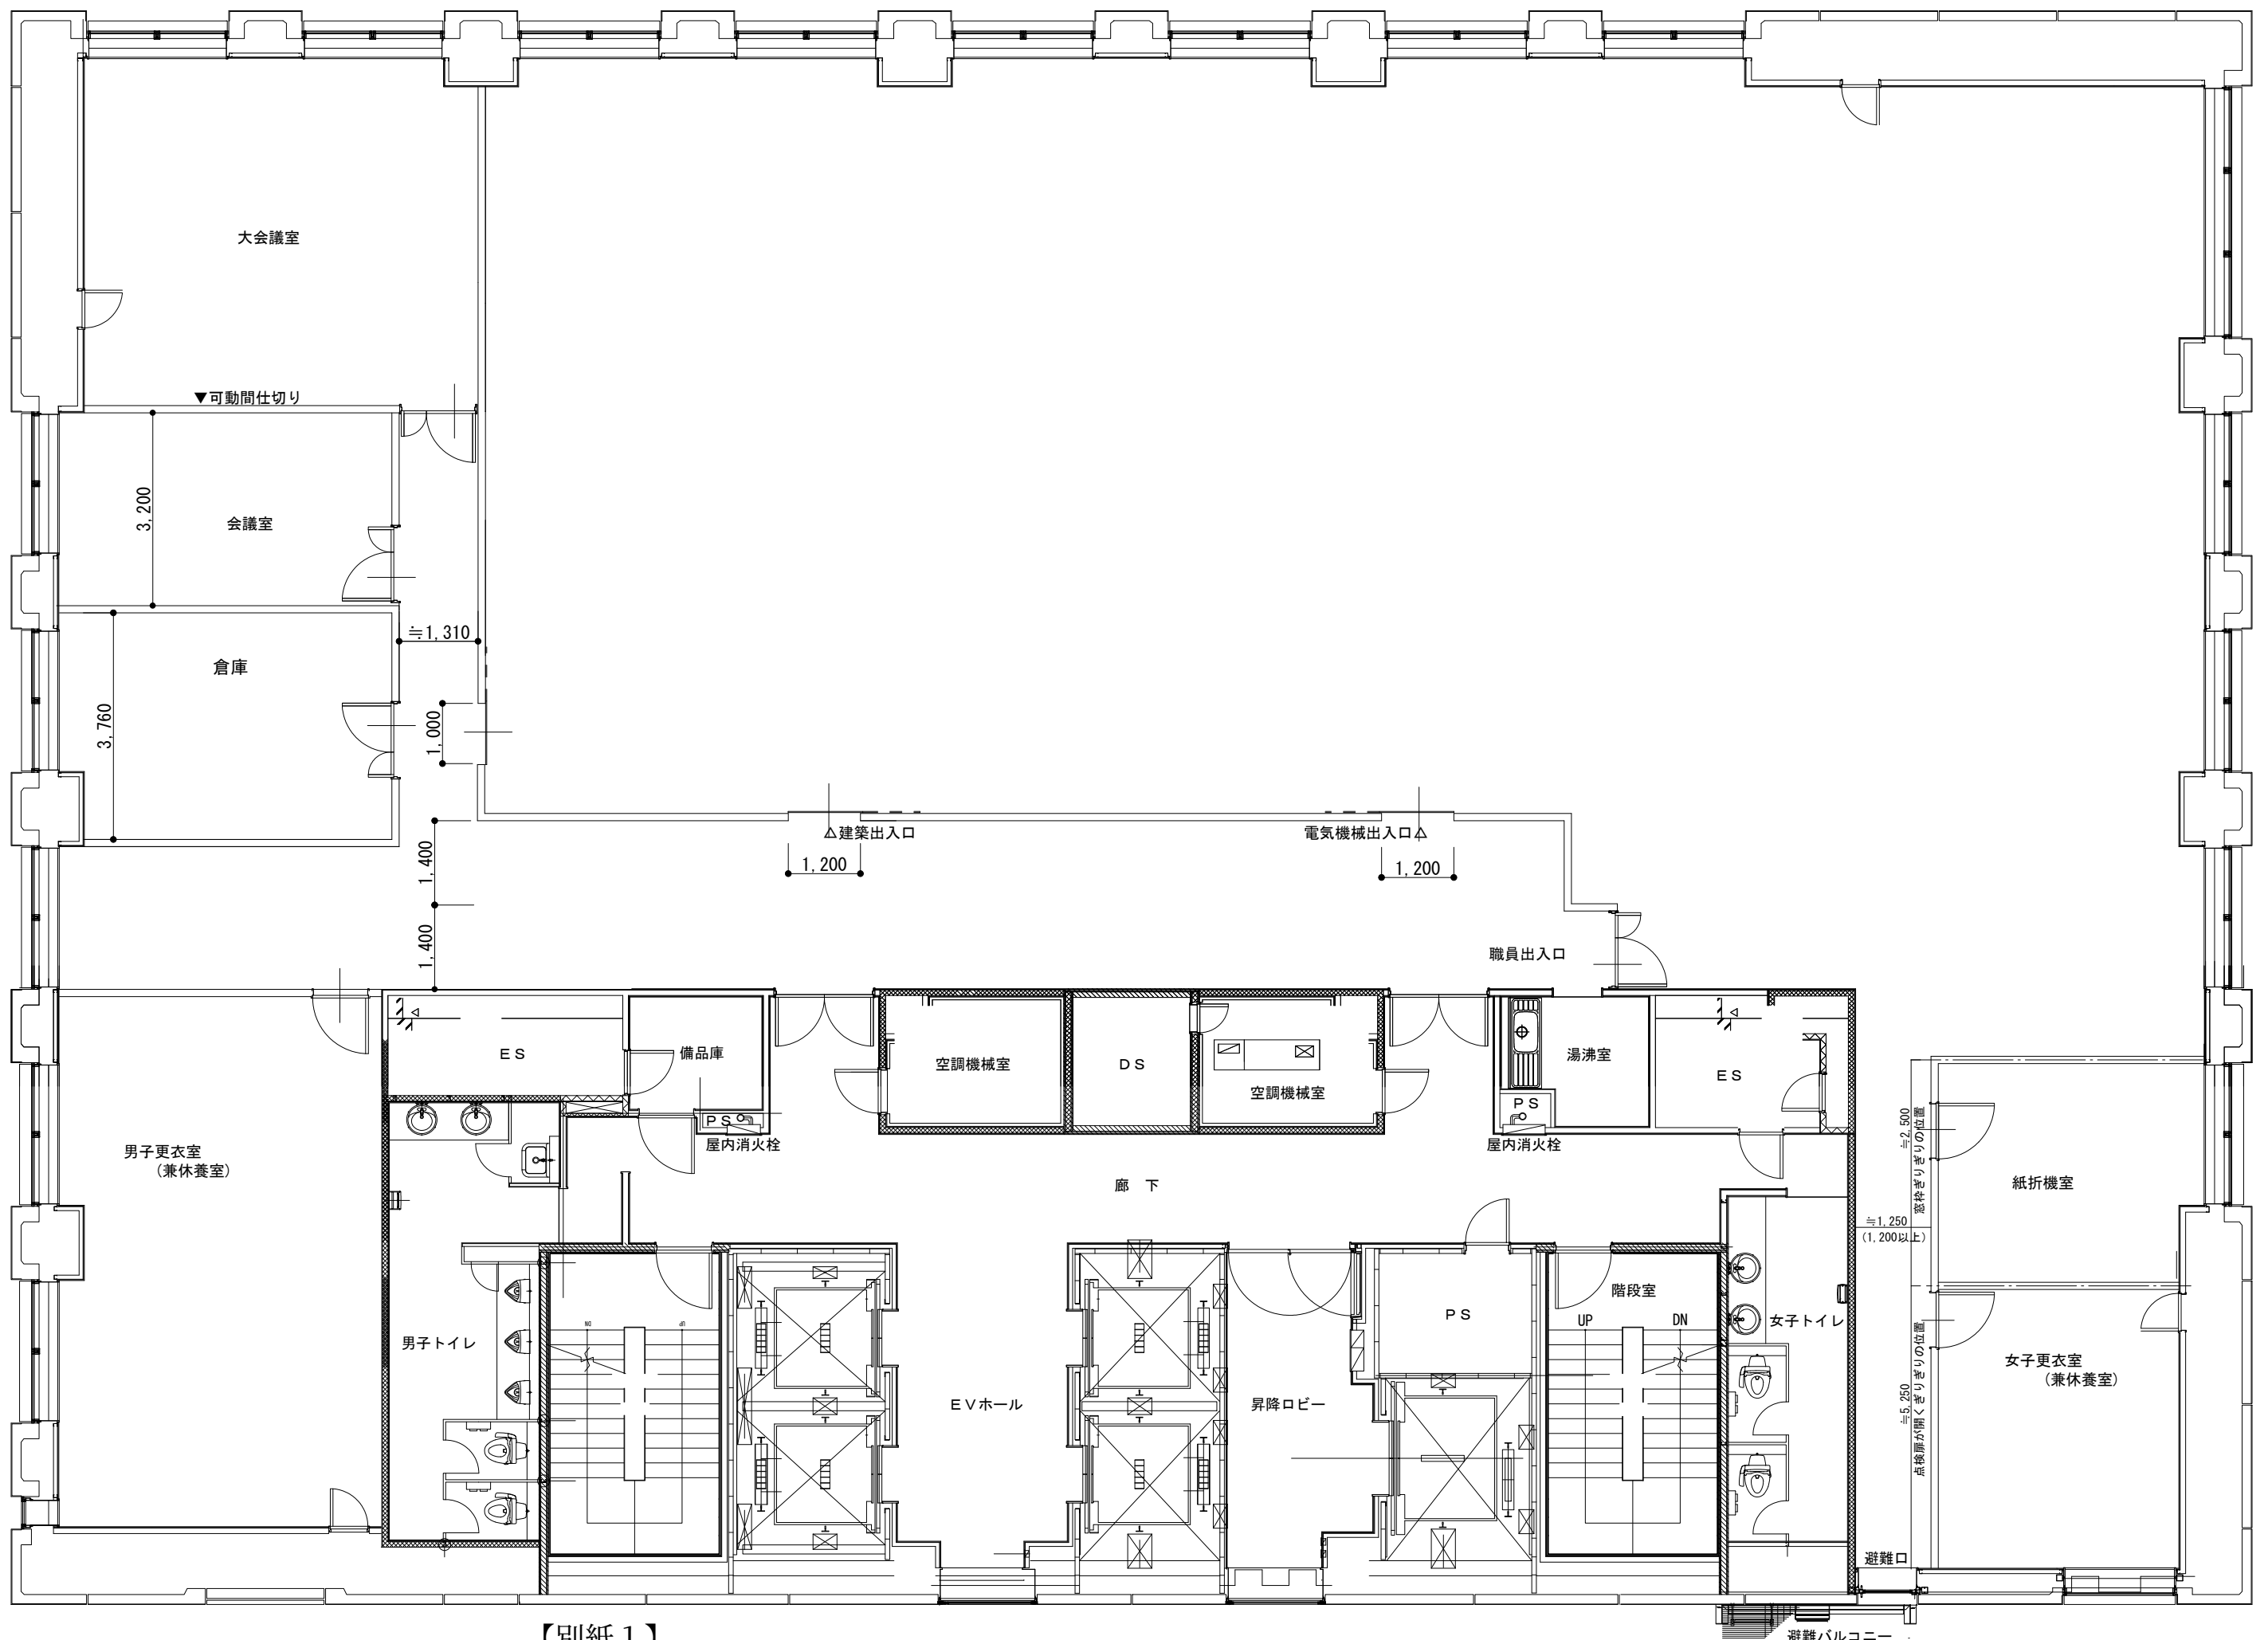

【別紙1】
レイアウト

7階平面図 縮尺：1/100

【別紙2】設置什器リスト

	品名	個数	
①	オカムラ SDVデスク 片袖机 3段 1100W700D700H ライトスモーク(DS15VP MB51)	59	台
②	オカムラ SDVデスク 両袖 SDVデスク 両袖 1600W800D700H ライトスモーク(DS05VA MB51)	12	台
③	オカムラ スラート, 可動肘, ロー, グレーシェル ハンガーなし, 樹脂脚, ナイロン 615W582D845H ミディアムブルー(C381GR FSF3)	1	脚
④	オカムラ スラート, 肘なし, ロー, グレーシェル ハンガーなし, 樹脂脚, ナイロン 482W582D845H ミディアムブルー(C331GR FSF3)	1	脚
⑤	オカムラ SDVデスク 脇机 3F2 400W700D700H ライトスモーク(DS33VI MB51)	61	台
⑥	オカムラ ポジット クロス+アッパースクリーン アッパースクリーンセットパネルクロス 700W1420H ペールベージュ(NXA0AD FFD3)	10	枚
⑦	オカムラ ポジット クロス+アッパースクリーン アッパースクリーンセットパネルクロス 800W1420H ペールベージュ(NXA0AE FFD3)	2	枚
⑧	オカムラ ポジット クロス+アッパースクリーン アッパースクリーンセットパネルクロス 900W1420H ペールベージュ(NXA0AF FFD3)	10	枚
⑨	オカムラ ポジット クロスパネル 直線パネルクロス 700W1720H ペールベージュ(NX10ED FFD3)	6	枚
⑩	オカムラ フラプター シルバー脚 棚板無 幕板付 1800W450D720H ホワイト(81F1AA MG99)	31	台
⑪	オカムラ ルナ ネスティング 肘無 背パッド無 ブラックシェル シルバーフレーム ナイロン双輪 560W560D820H440SH(81S1CA FSG2)	36	脚
⑫	オカムラ Livesミーティングテーブル T字脚天板固定/矩形 1200×750×720 1200W750D720H ホワイト/ホワイト(87AFAF MDA7)	8	台
⑬	オカムラ レクトライン収納 3枚引違い書庫 900W450D1050H ライトスモーク(4B43ZL Z13)	17	台
⑭	オカムラ レクトライン収納 両開き書庫 フラットヒンジ仕様 900W450D2100H ライトスモーク(4B88ZF Z13)	4	台
⑮	オカムラ レクトライン収納 シングルベース 900W450D50H ライトスモーク(4B92ZZ Z13)	21	台
⑯	オカムラ レクトライン収納 ラテラル3段 900W450D1100H ライトスモーク(4B73ZC Z13)	18	台
⑰	オカムラ レクトライン収納 2枚引違い書庫 900W450D1050H ライトスモーク(4B43ZZ Z13)	8	台
⑱	オカムラ レクトライン収納 両開き書庫 フラットヒンジ仕様 900W450D1050H ライトスモーク(4B33ZF Z13)	10	台
⑲	オカムラ FZロッカー 3人用シリンダー錠 900W515D1790H ライトスモーク(4573FZ Z13)	5	台
⑳	オカムラ FZロッカー 3人用上置き 900W515D450H ライトスモーク(45703F Z13)	5	台
㉑	オカムラ グレースライン 両袖机 (受) 1800W800D720H プライズウツターク(DX06ZZ MX63)	1	台
㉒	オカムラ グレースライン ワードローブ 600W450D1800H プライズウツターク(DX06AZ MBV3)	1	台

